
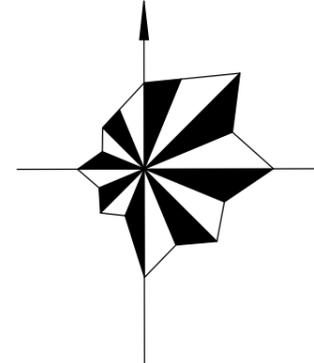


# 涟水县五港镇总体规划(2017-2030)

## 镇区土地利用规划图

调整前

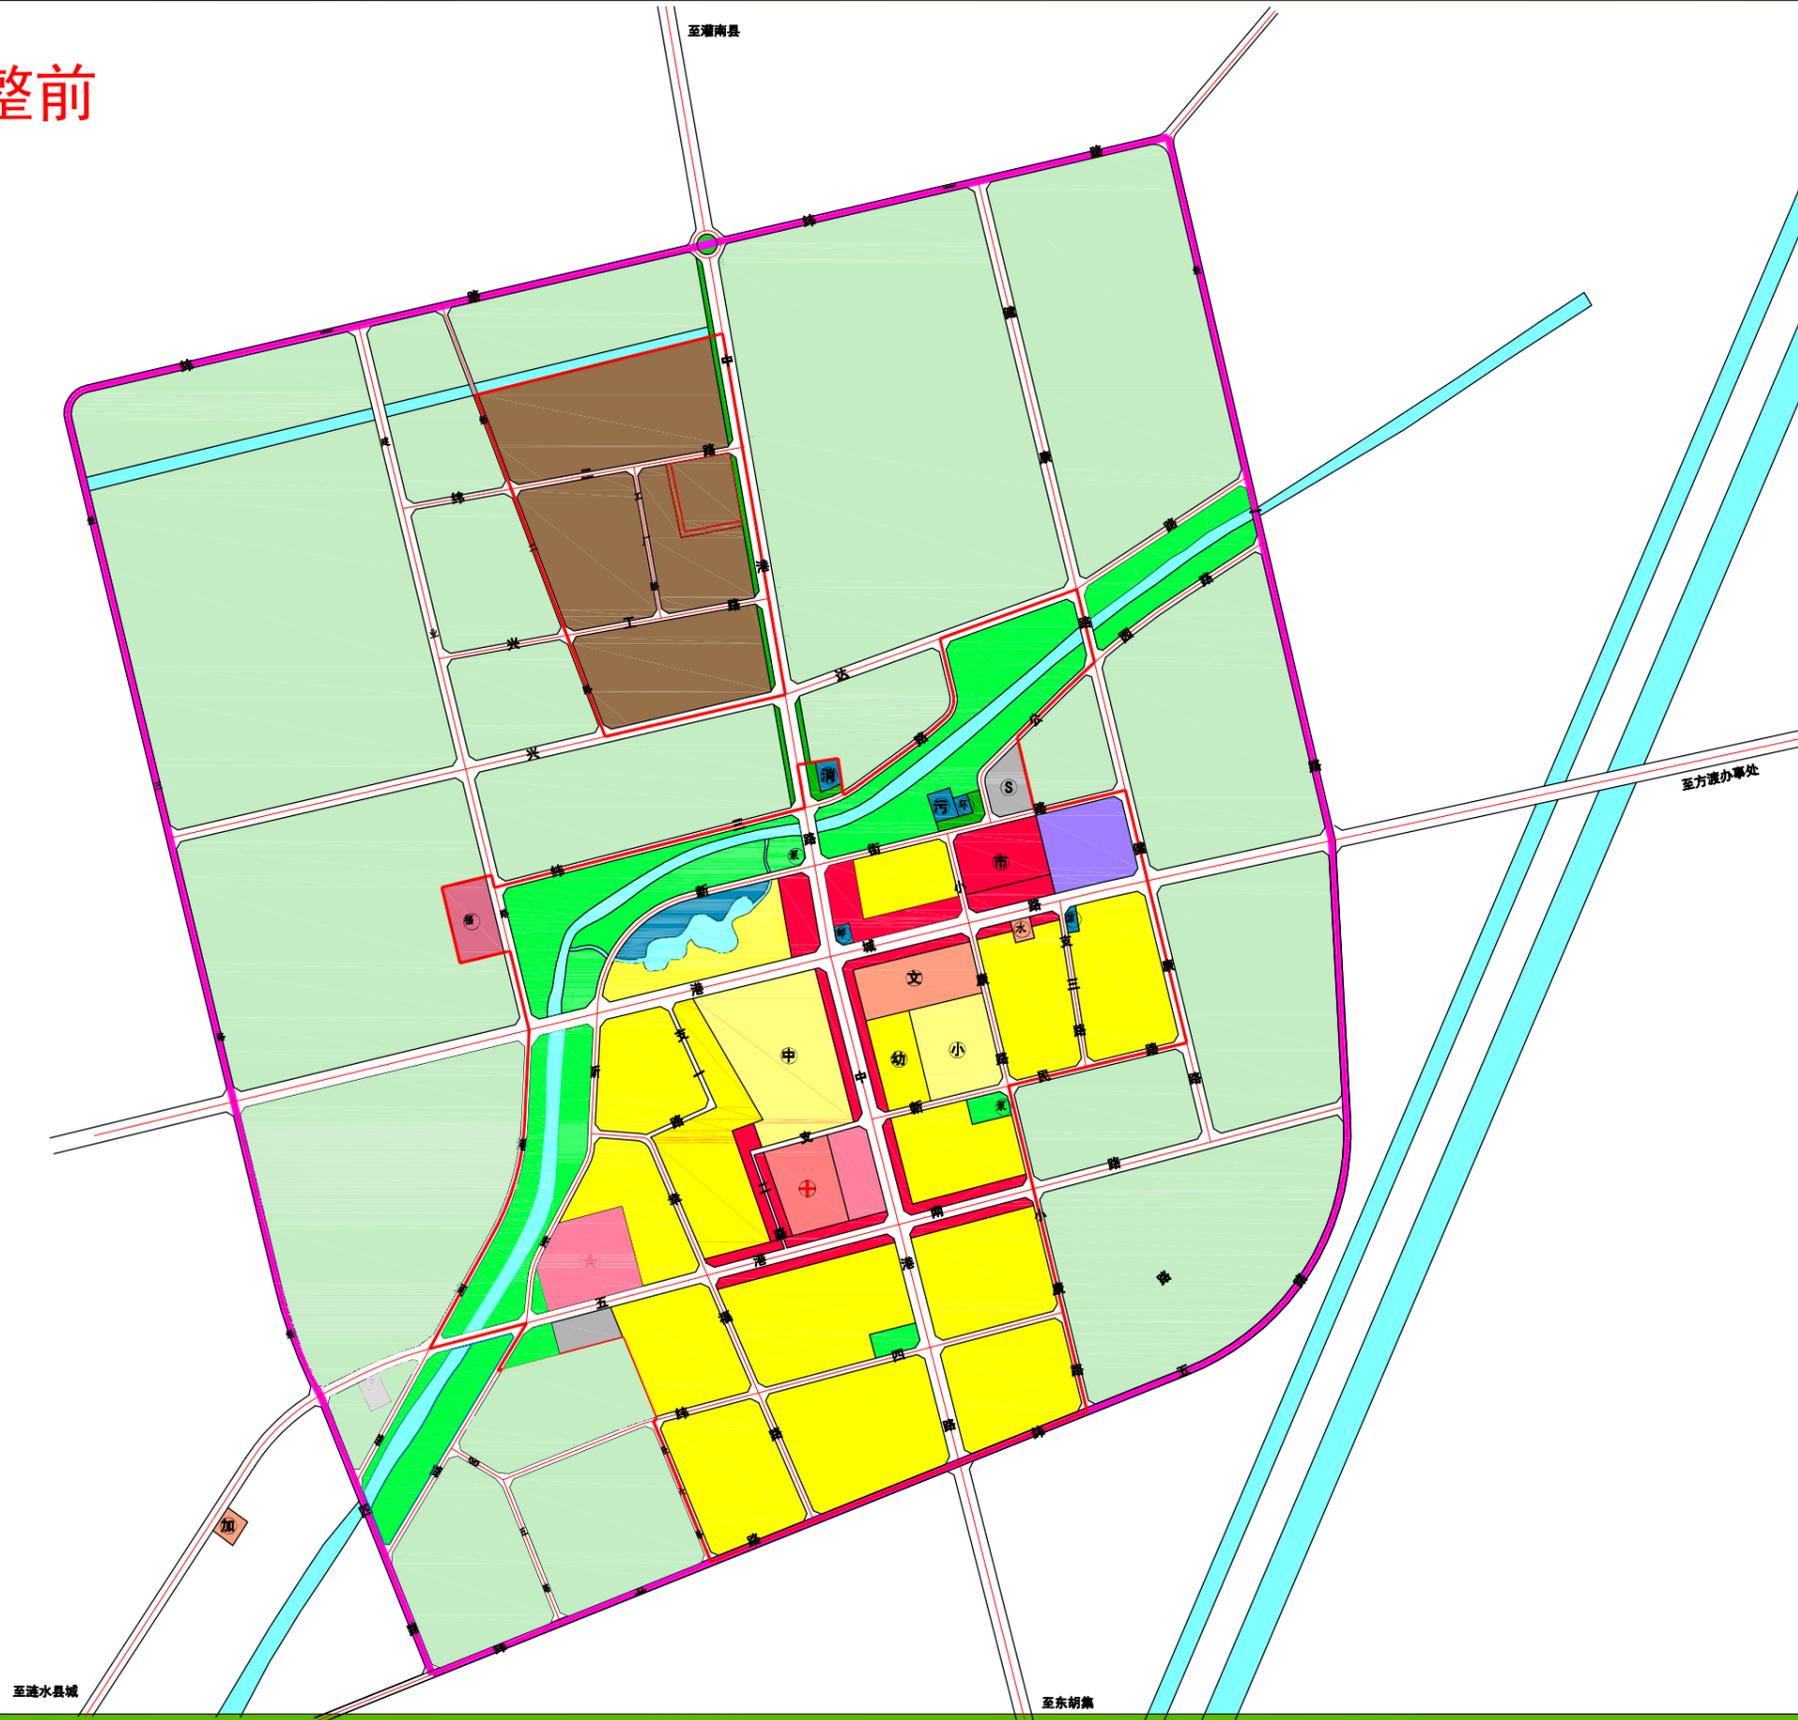



### 图例

- |          |              |
|----------|--------------|
| 二类居住用地   | 商业服务设施用地     |
| 镇政府      | 集贸设施用地       |
| 行政办公用地   | 加油加气站用地      |
| 中小学用地    | 其他公用设施营业网点用地 |
| 工业用地     | 社会停车场用地      |
| 物流仓储用地   | 交通枢纽用地       |
| 通信设施用地   | 道路用地         |
| 消防设施用地   | 公园绿地         |
| 排水设施用地   | 防护绿地         |
| 供水用地     | 广场用地         |
| 环卫设施用地   | 河流水体         |
| 文化设施用地   | 备用地          |
| 医疗卫生用地   | 规划用地界线       |
| 社会福利设施用地 |              |

# 涟水县五港镇总体规划(2017-2030)

## 镇区土地利用规划图

调整后

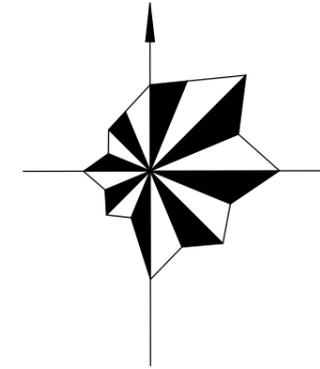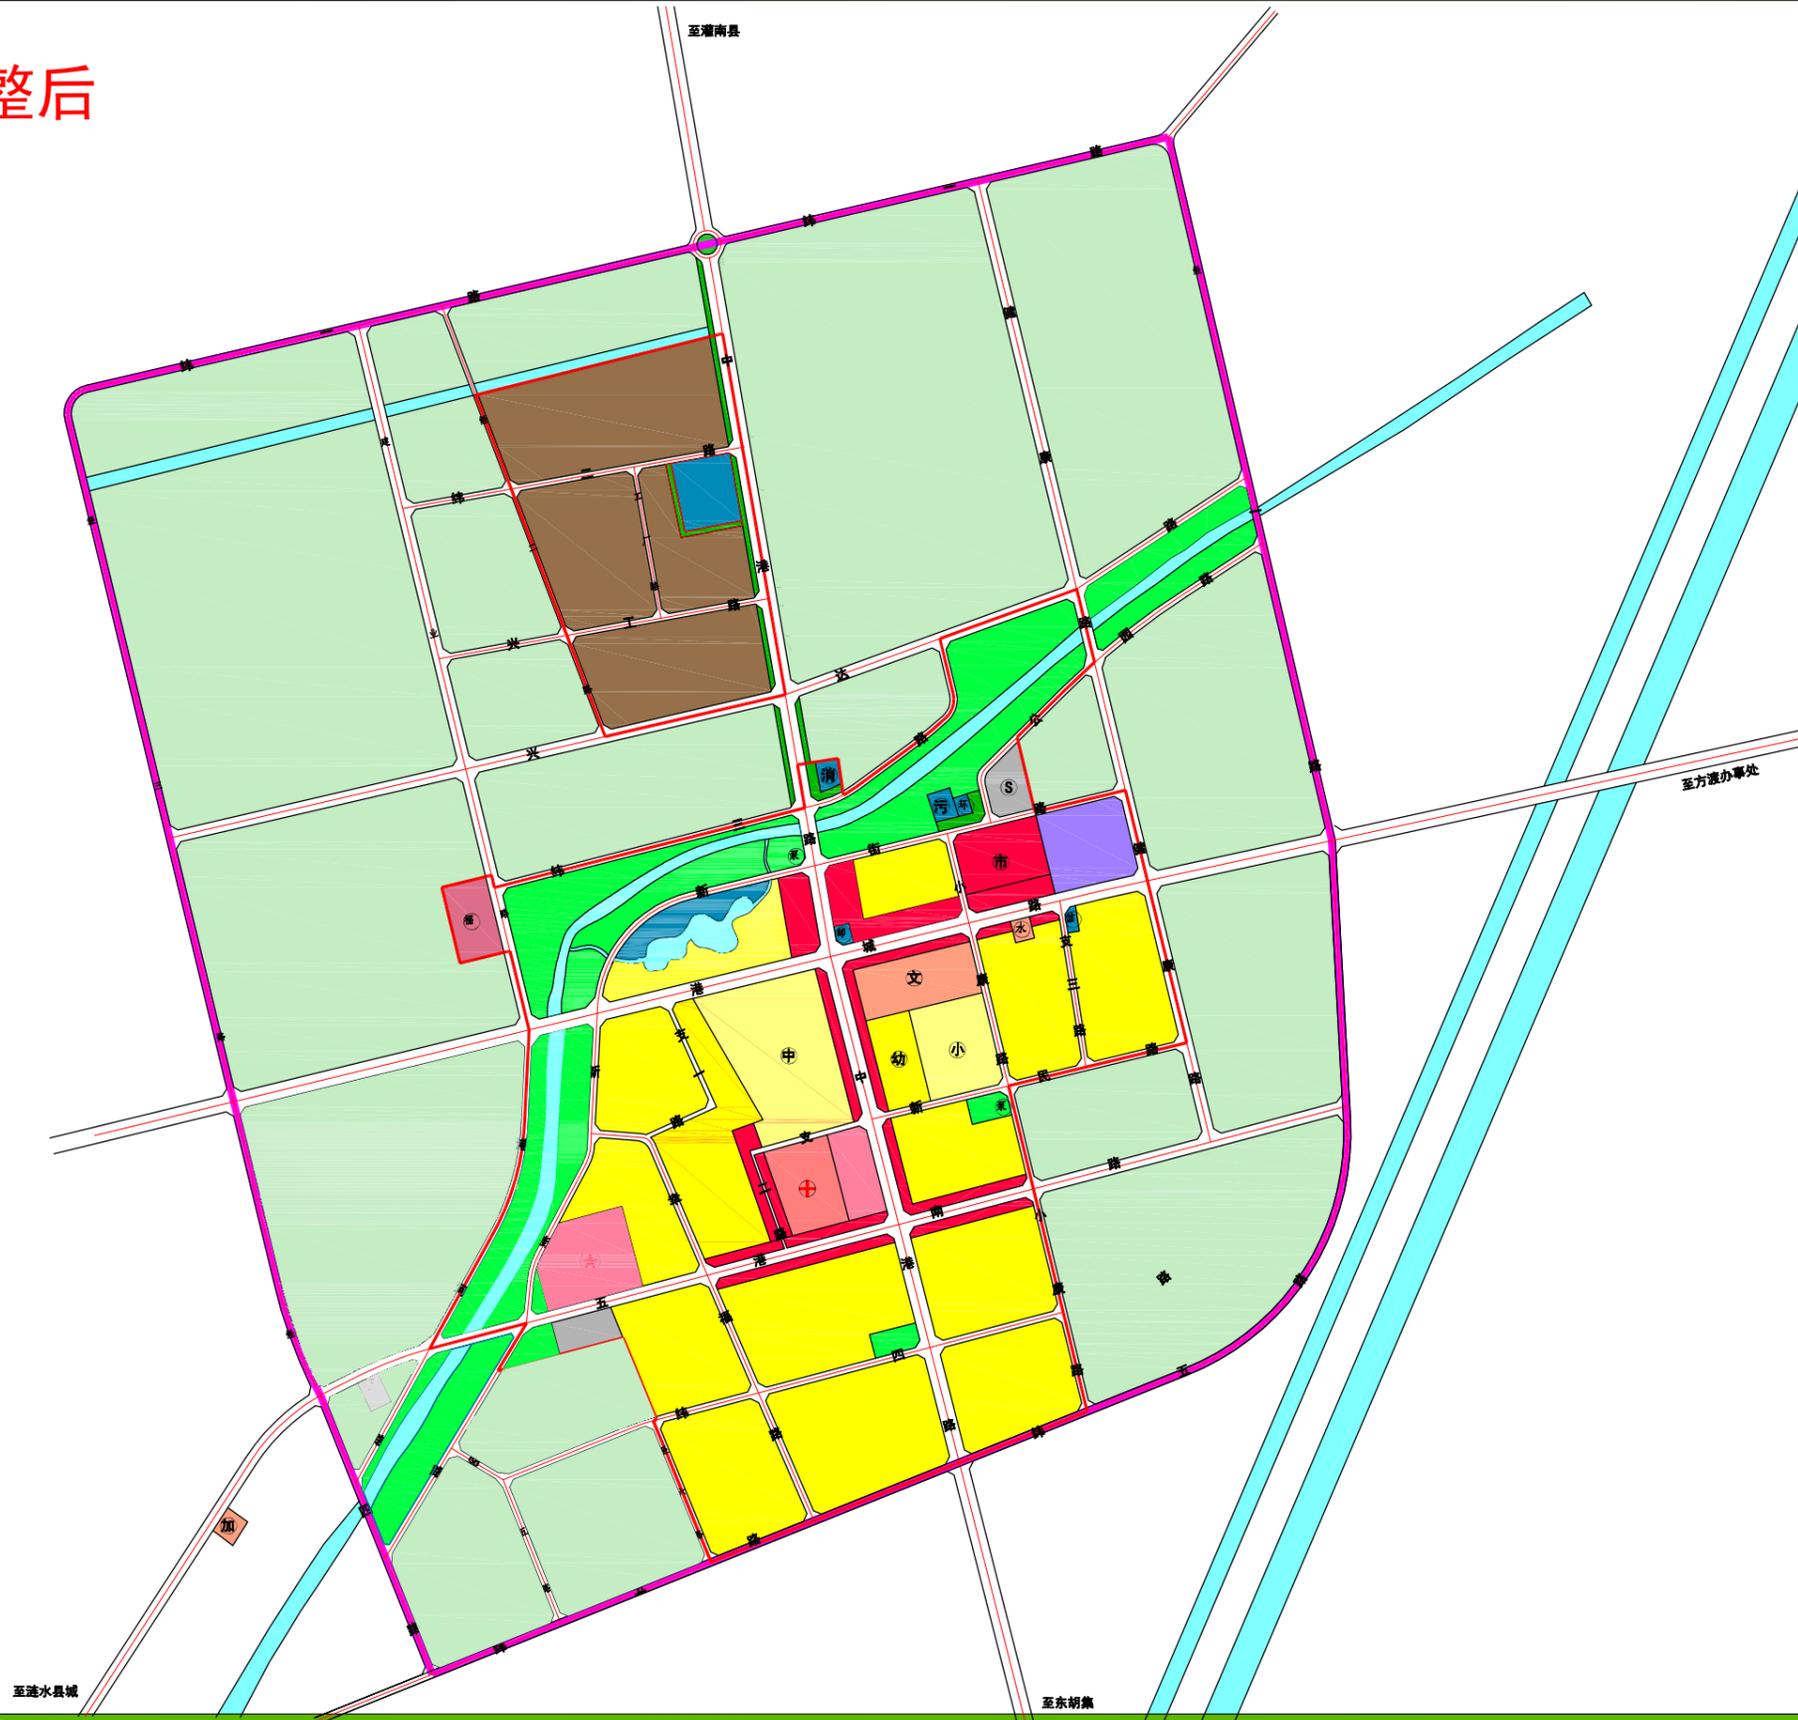

### 图例

- |          |              |
|----------|--------------|
| 二类居住用地   | 商业服务设施用地     |
| 镇政府      | 集贸设施用地       |
| 行政办公用地   | 加油加气站用地      |
| 中小学用地    | 其他公用设施营业网点用地 |
| 工业用地     | 社会停车场用地      |
| 物流仓储用地   | 交通枢纽用地       |
| 通信设施用地   | 道路用地         |
| 消防设施用地   | 公园绿地         |
| 排水设施用地   | 防护绿地         |
| 供水用地     | 广场用地         |
| 环卫设施用地   | 河流水体         |
| 文化设施用地   | 备用地          |
| 医疗卫生用地   | 规划用地界线       |
| 社会福利设施用地 |              |